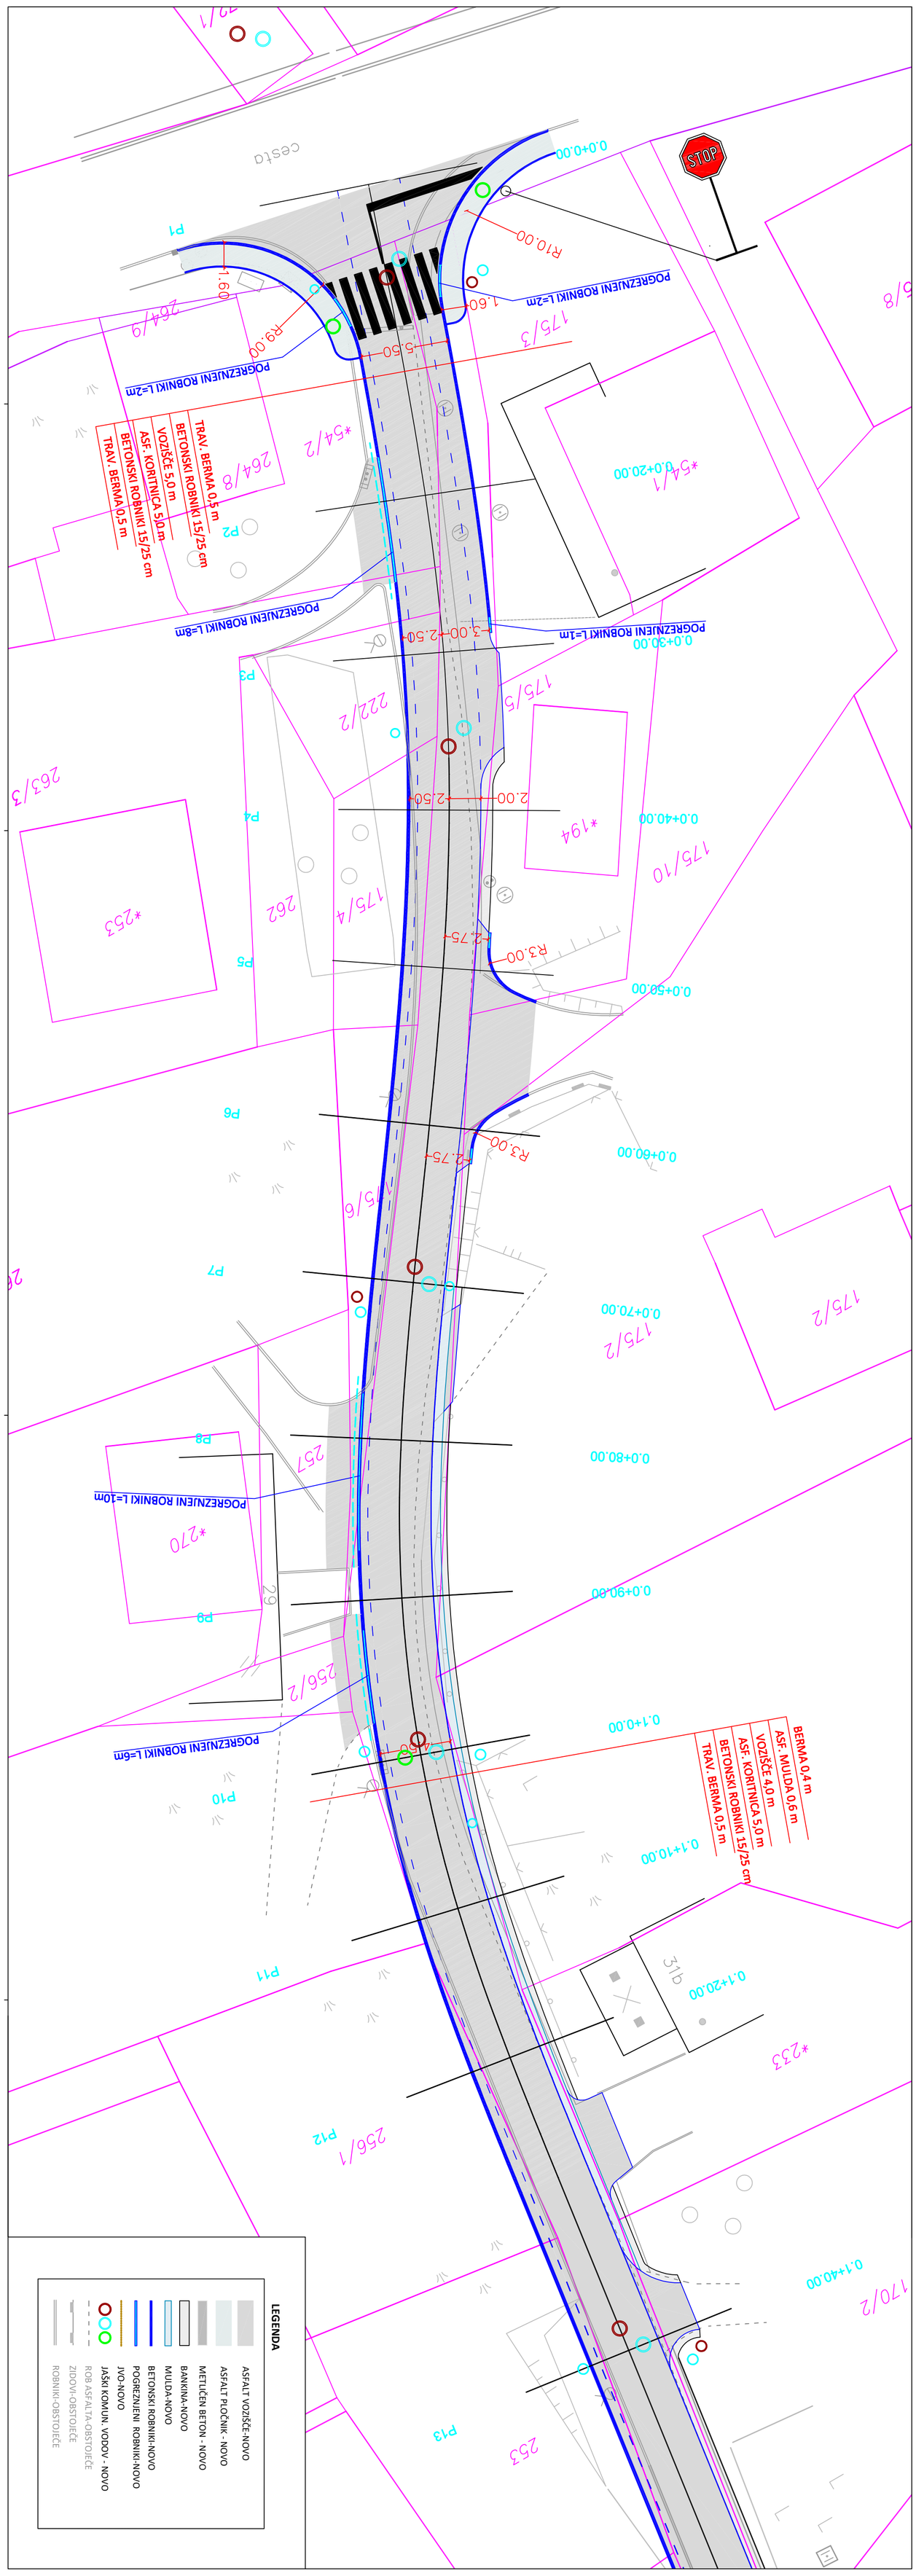
LEGENDA
ASFALT VOZIŠČE-NOVO
ASFALT PLOČNIK - NOVO
METLIČEN BETON - NOVO
BANKINA-NOVO
MULDA-NOVO
BETONSKI ROBNIKI-NOVO
POGREZNJENI ROBNIKI-NOVO
JVO-NOVO
JAŠKI KOMUN. VODOV - NOVO
ROB ASFALTA-OBSTOJEČE
ZIDOVI-OBSTOJEČE
ROBNIKI-OBSTOJEČE
STOP
POGREZNJENI ROBNIKI L=1m
POGREZNJENI ROBNIKI L=8m
POGREZNJENI ROBNIKI L=2m
POGREZNJENI ROBNIKI L=6m
POGREZNJENI ROBNIKI L=10m
BERMA 0,4 m
ASF. MULDA 0,6 m
VOZIŠČE 4,0 m
ASF. KORITNICA 5,0 m
BETONSKI ROBNIKI 15/25 cm
TRAV. BERMA 0,5 m
TRAV. BERMA 0,5 m
BETONSKI ROBNIKI 15/25 cm
ASF. KORITNICA 5,0 m
VOZIŠČE 5,0 m
BETONSKI ROBNIKI 15/25 cm
TRAV. BERMA 0,5 m
BANKINA 0,75 m
VOZIŠČE 4,0 m
ASF. KORITNICA 5,0 m
BETONSKI ROBNIKI 15/25 cm
TRAV. BERMA 0,5 m
JVO N2-WS L=8m
POGREZNJENI ROBNIKI L=6m
cesta
ulica
0.0+00.00
0.0+20.00
0.0+30.00
0.0+40.00
0.0+50.00
0.0+60.00
0.0+70.00
0.0+80.00
0.0+90.00
0.1+00.00
0.1+10.00
0.1+20.00
0.1+40.00
0.1+60.00
0.1+80.00
0.2+00.00
0.2+20.00
0.2+40.00
0.2+60.00
0.2+80.00
0.3+00.00
R3.00
R9.00
R10.00
2.75
2.50
2.00
1.60
5.50
3.00
P1
P2
P3
P4
P5
P6
P7
P8
P9
P10
P11
P12
P13
P14
P15
P16
P17
P18
P19
P20
P21
*253
*194
*270
*213
*251
*233
*54/1
*54/2
175/2
175/3
175/4
175/5
175/6
175/10
170/2
170/4
179
180
257
256/1
256/2
262
264/8
264/9
222/1
222/2
253
254/2
252
247/2
249/2
248
246/2
245/1
245/3
244/1
243
31
31b
32
32b
29