



AB PODPORNI ZID


OPOMBA:
Stremena je potrebno na tem mestu zidu zaradi izklinjanja detajlno prilagoditi na terenu.

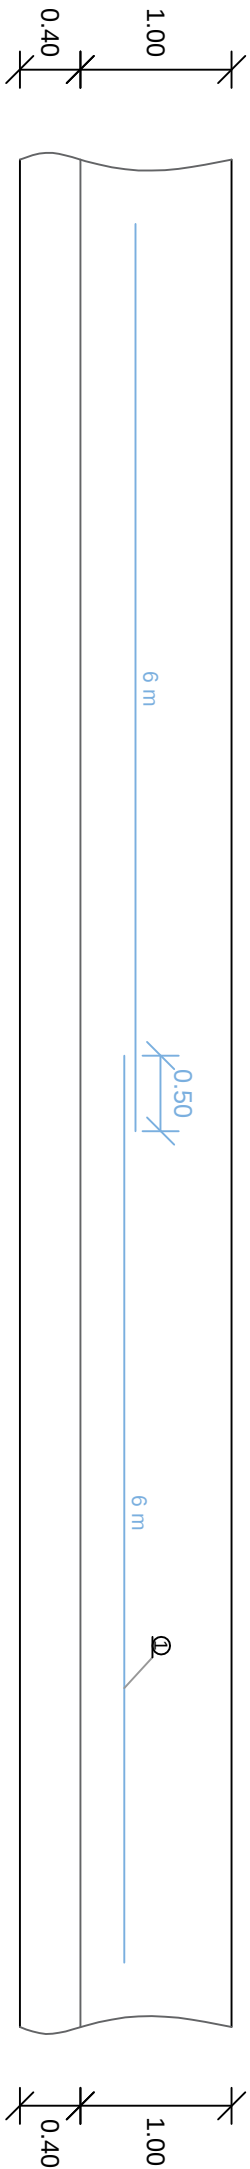

M 1:25

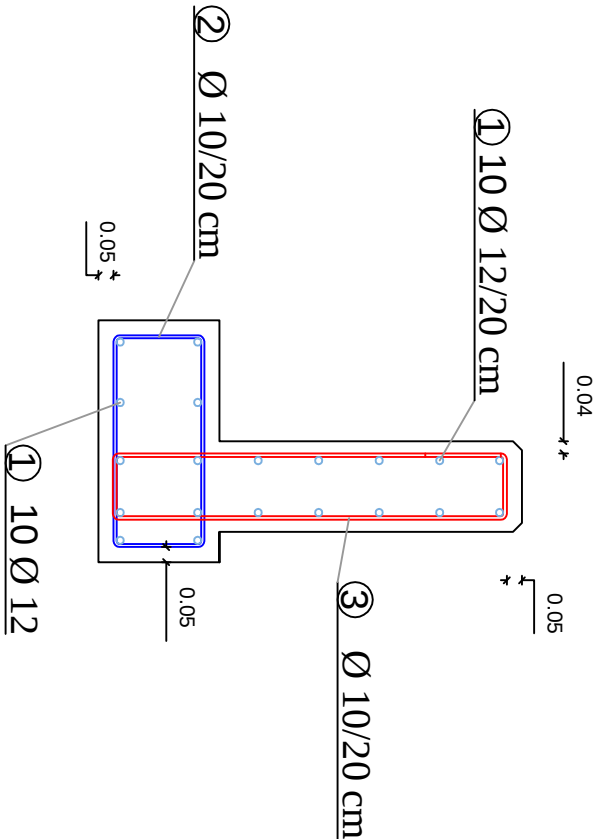

M 1:25

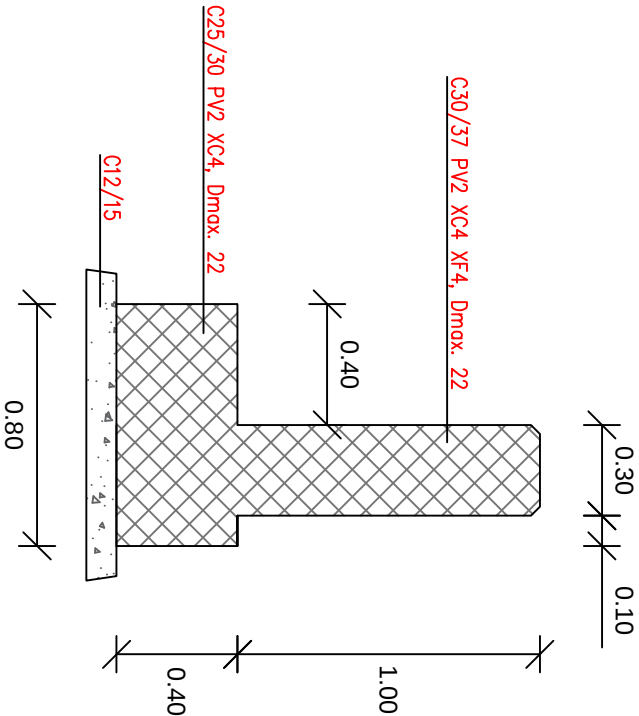

PALICE

OZN.	OBLIKA IN MERE (cm)	Ø (mm)	L (m)	N (kos)	L x N (m)	kg/m	kg
1	600	12	6.00	140	840	0.920	773
2	26 x 2	10	2.20	188	414	0.638	264
3	22 x 2	10	3.25	191	621	0.638	396
4	20 x 2	10	1.00	18	18	0.638	11
SUM							1444

Investitor/Naročnik:				Objekt:					
DIREKCIJA RS ZA INFRASTRUKTURO, Tržaška cesta 19, 1000 Ljubljana				Rekonstrukcija dela LC in parkirnih površin ob železniškem postajališču Dolga Gora, Šentjur					
Projektant: GINŠ d.o.o., Preložnikova ul. 4 3212 Vojnik				Za gradnjo: Rekonstrukcija		Vrsta projektne dokumentacije: PZI			
Naziv	Ime in priimek	Id. št. IZS	Vrsta načrta: Gradbene konstr.		Št. projekta:	12/16			
			G-2125					Št. risbe:	12/16-C
Odgovorni vodja projekta:	Matjaž Mernik	G-2125	Risba: Armaturni načrt		Št. projekta:	12/16			
Odgovorni projektant:	Matjaž Mernik	G-2125							
Projektiral:	Matjaž Mernik	G-2125							
Obdelal:	Gorazd Mernik								
Datum:	Junij, 2017		Merilo:		1:50		Št. risbe:	12/16 - G.7	
Št. oddelka	Arhivska št.	Vrsta dokumentacije	Šifra risbe						