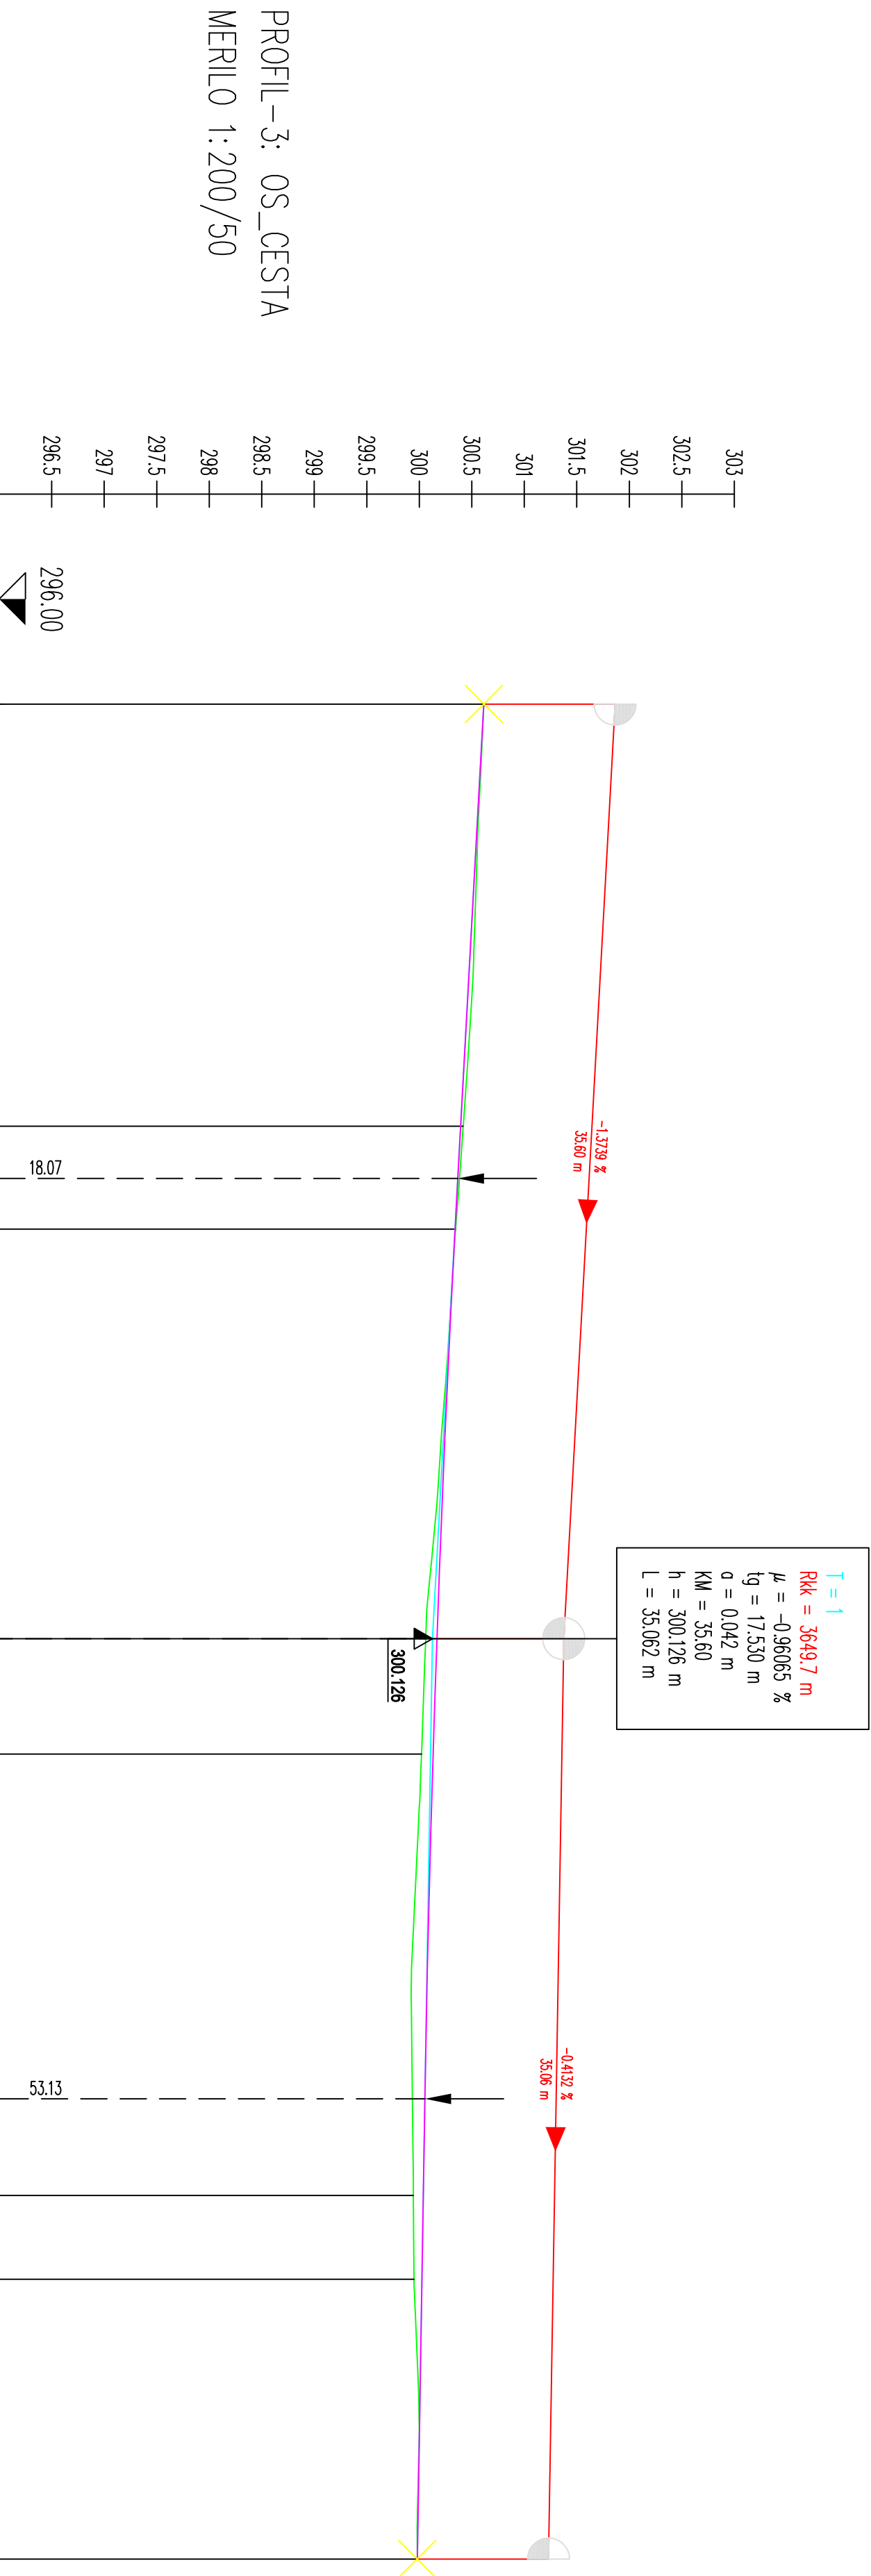


[illegible]

Investitor/Naročnik:			Objekt:	
DIREKCIJA RS ZA INFRASTRUKTURO, Tiškaša cesta 19, 1000 Ljubljana			Rekonstrukcija dela LC in parkirnih površin ob železniškem postajališču Dolga Gora, šentjur	
Projektant: GINS d.o.o., Preložiškova ul. 4 3212 Vojnik			Za gradnjo: Rekonstrukcija	
Naziv	Ime in priimek	Id. št. IZS	Vrsta načrta:	
Odgovorni vodja projekta:	Matjaž Mernik	G-2125	Gradbene konstr.	
Odgovorni projektant:	Matjaž Mernik	G-2125	Št. projekta: 12/16	
Projektni:	Matjaž Mernik	G-2125	Št. načrta: 12/16-C	
Obdobje:	Gorazd Mernik		Risba: Vzdolžni profil - cesta	
Datum:	Junij, 2017		Merilo:	1:200/50
Št. doseta	Arhivsko št.	Vrsta dokumentacije	Šifra risbe	Št. risbe: 12/16-G.5