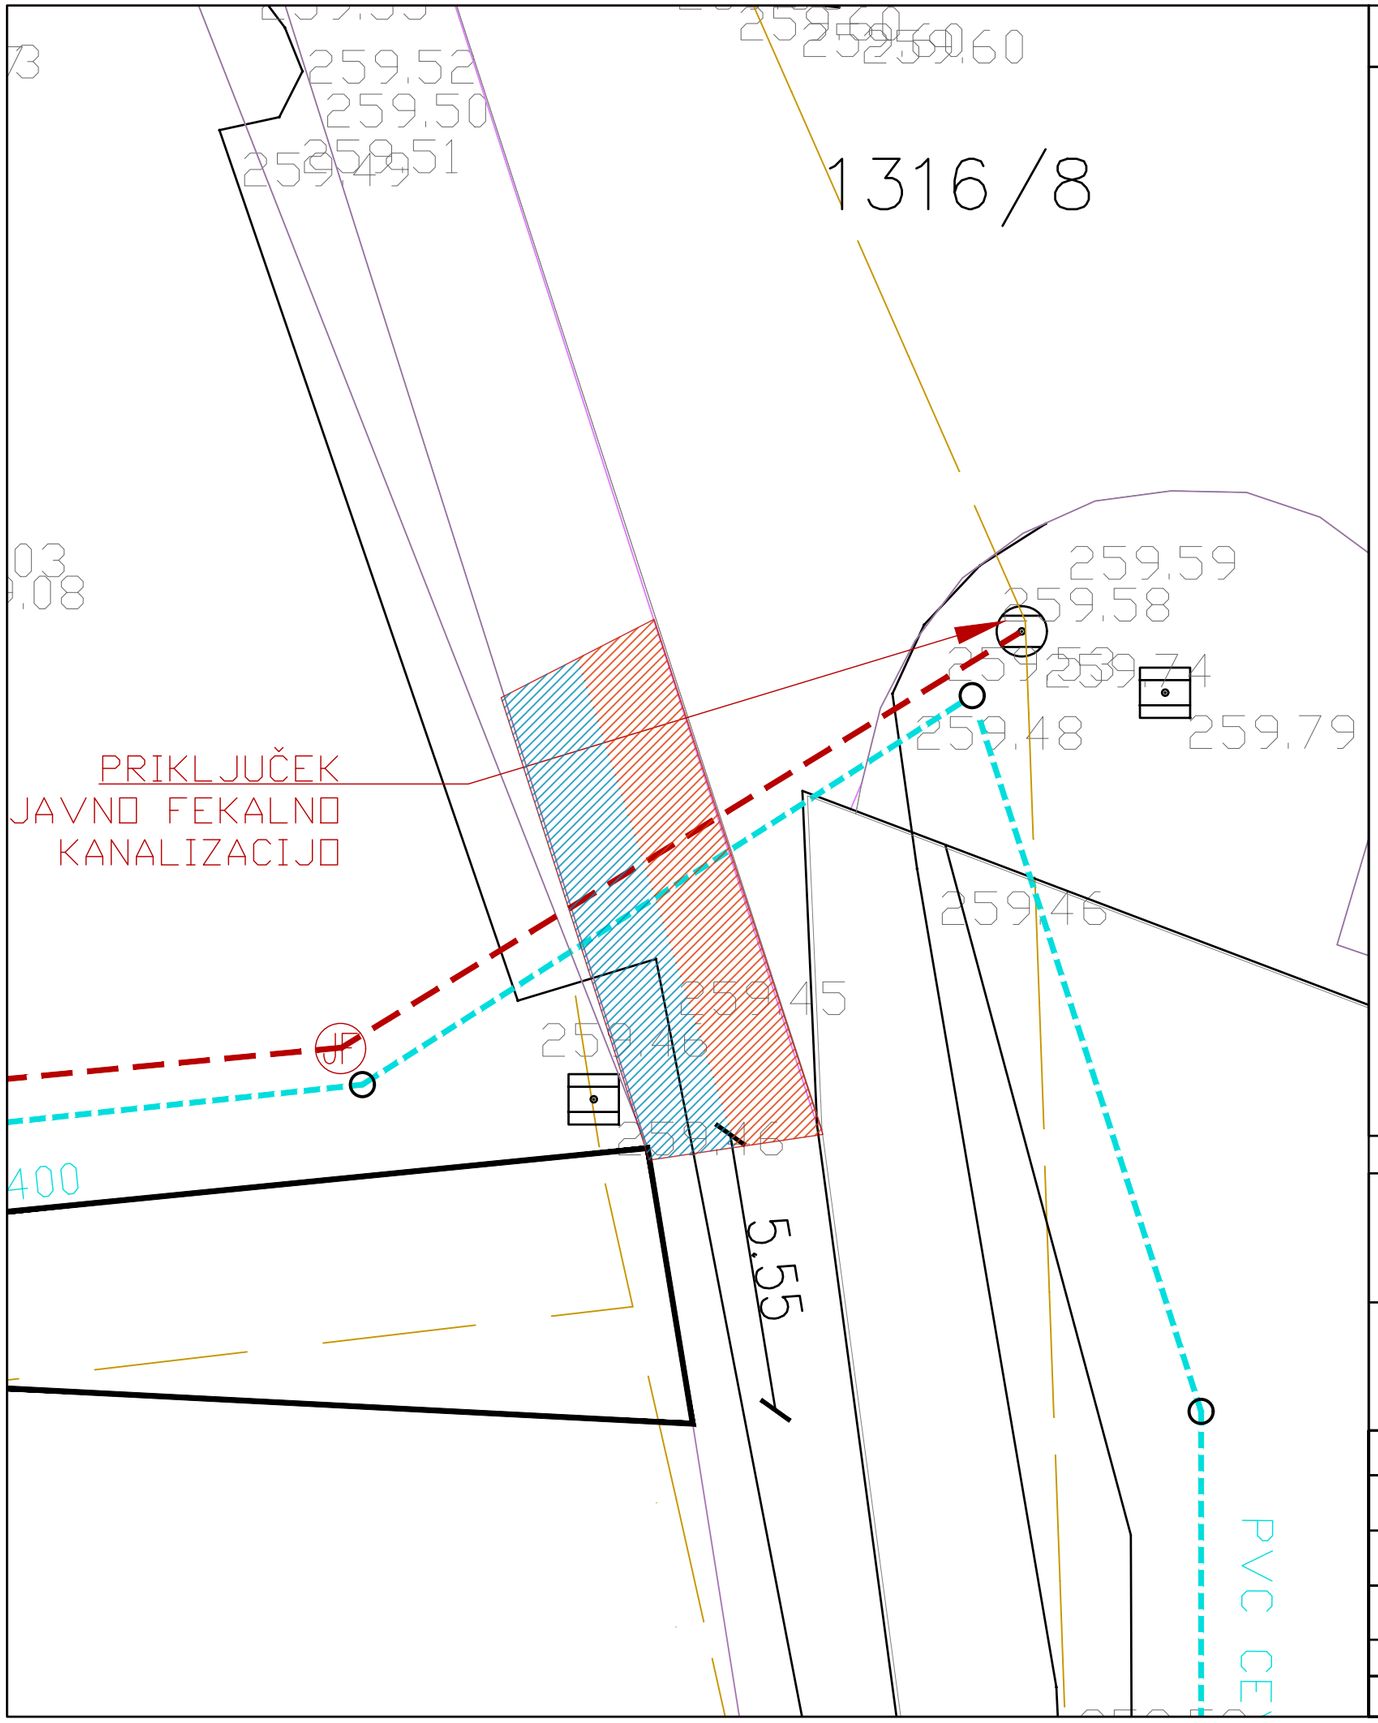

LEGENDA

Fekalna kanalizacija

Meteorna kanalizacija

DELNA ZAPORA; FAZA 2

SITUACIJA ZAPORE NA JP 897631

DELNA ZAPORA; FAZA 1

SITUACIJA

VRSTA IN LOKACIJA OBJEKTA

GRADBENO DOVOLJENJE
ZA DVOSTANOVANJSKI OBJEKT

NAROČNIK / INVESTITOR :

Gradnje Jager d.o.o.

	Ime in priimek	Id. št.	Podpis
ODGOVORNI VODJA PROJEKTA	KAREL FERJANIČ univ. dipl. inž. arh.	ZAPS 1857	
ODGOVORNA OSEBA PROJEKTANTA	KAREL FERJANIČ univ. dipl. inž. arh.	ZAPS 1857	
SODELAVCI	ALEN AL MAHDAWI		
PREGLEDAL			

Projekt št : 15/25

VRSTA PROJEKTA : DGD

VSEBINA / NASLOV RISBE

PRIKAZ ZAPORE NA JAVNI POTI JP 897631

M 1:200

LIST ŠT.: 07