


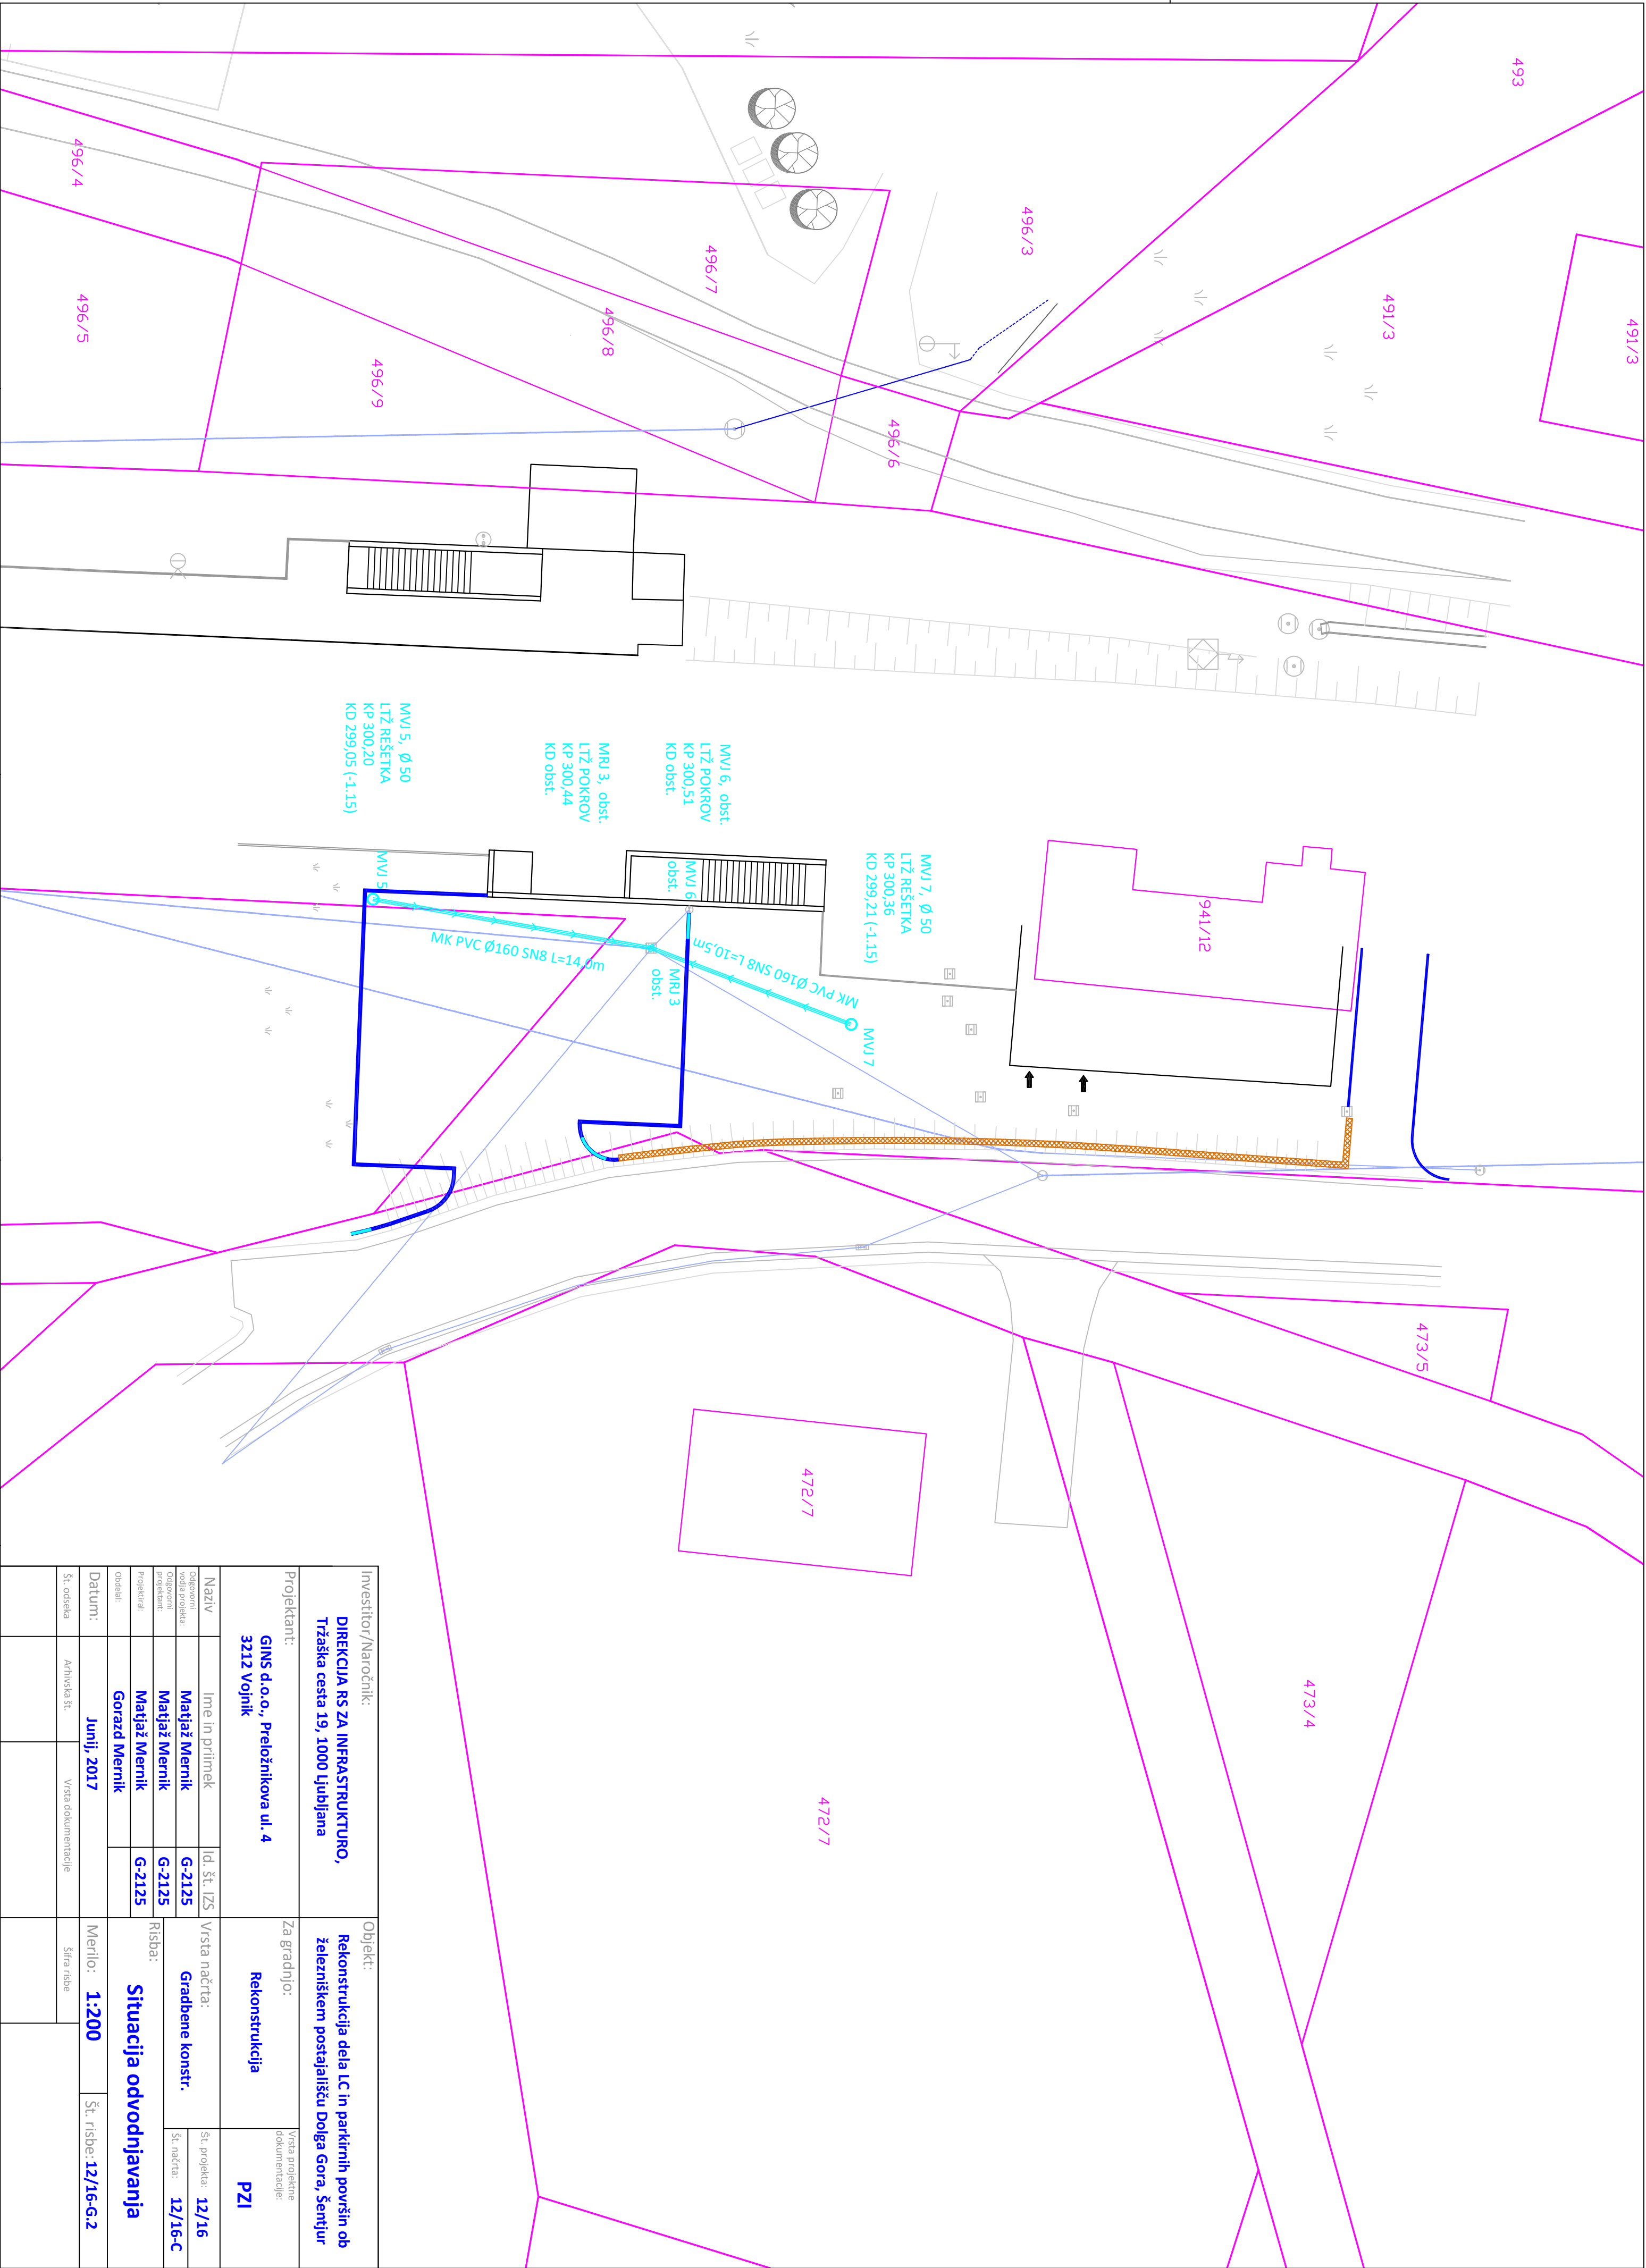

Investitor/Naročnik:			Objekt:		
DIREKCIJA RS ZA INFRASTRUKTURNO, Tržaška cesta 19, 1000 Ljubljana			Rekonstrukcija dela LC in parkirnih površin ob železniškem postajališču Dolga Gora, Šentjur		
Projektanti:			Za gradnjo:		Vrsta projektne dokumentacije:
GINS d.o.o., Preložnikova ul. 4 3212 Vojnik			Rekonstrukcija		PZI
Naziv	Ime in priimek	Id. št. IZS	Vrsta načrta:		Št. projekta:
	Matjaž Mernik	G-2125			12/16
	Matjaž Mernik	G-2125	Risba:		Št. načrta:
	Matjaž Mernik	G-2125			12/16-C
Odobril:	Gorazd Mernik		Situacija odvodnjavanja		
Datum:		Junij, 2017	Merilo:		Št. risbe:
Št. odseka		Arhivska št.	Vrsta dokumentacije		Šifra risbe