


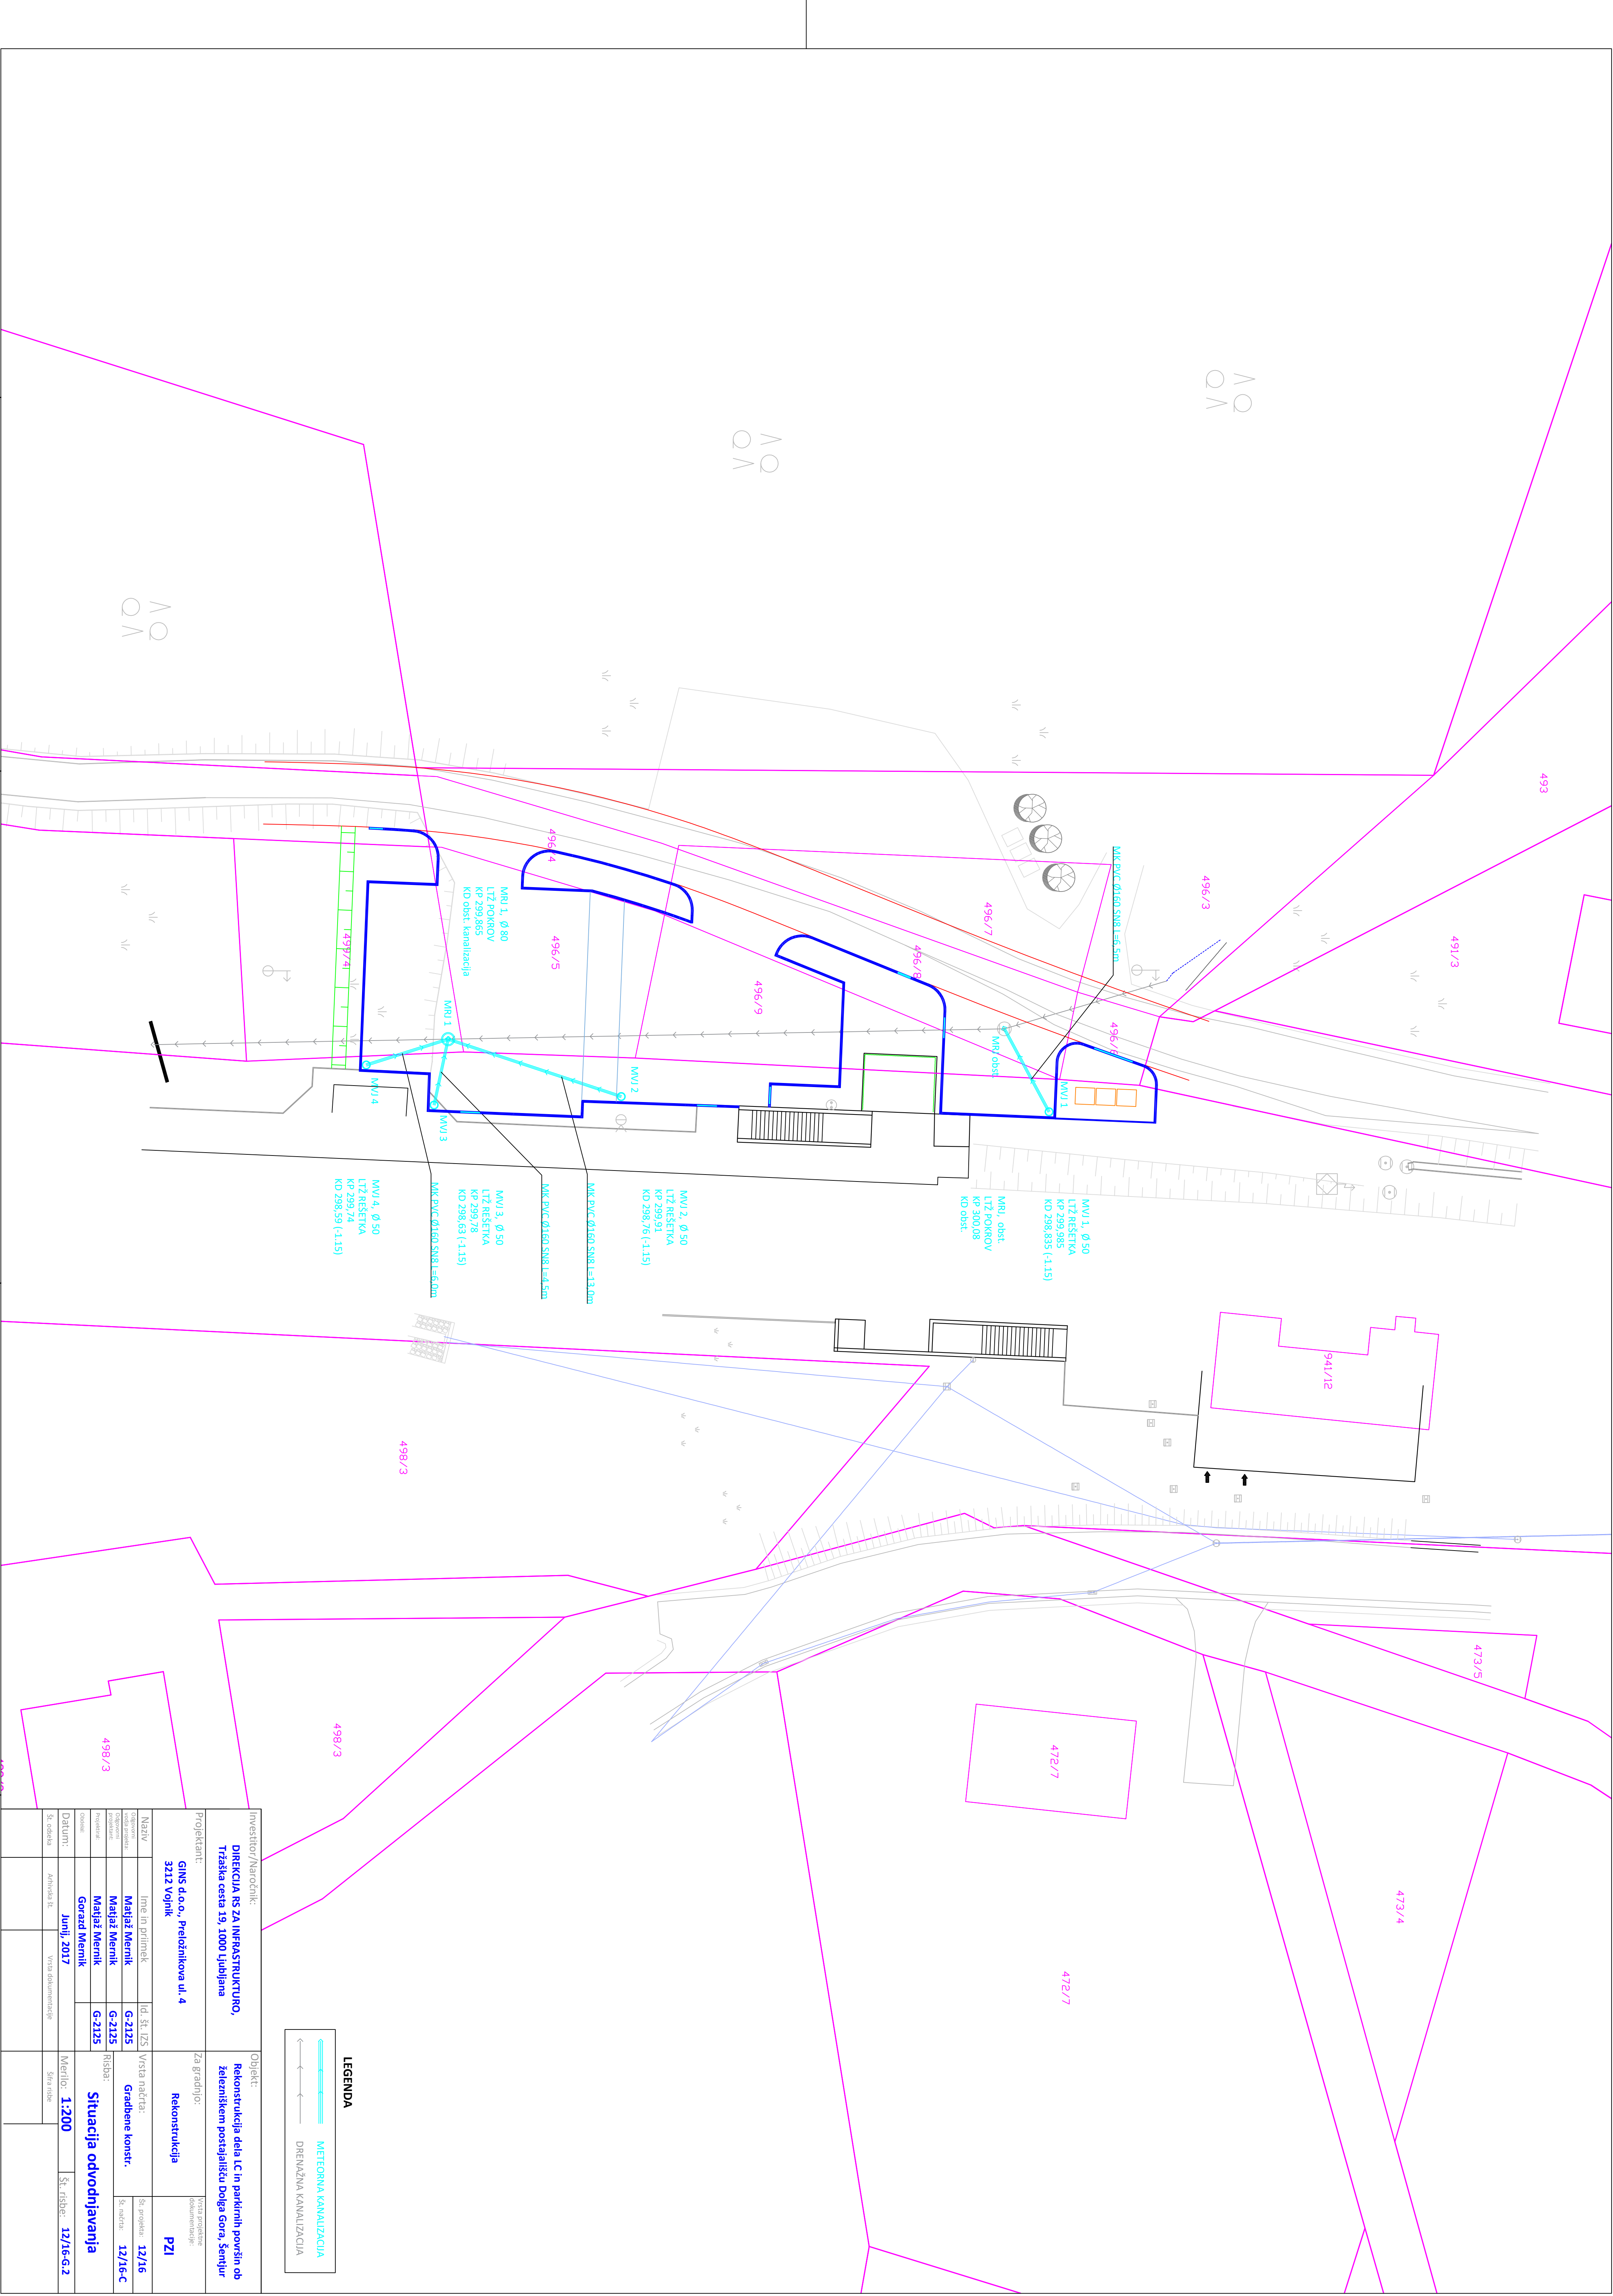

Investitor/Narodnik:		Objekt:	
DIREKCIJA HS ZA INFRASTRUKTURU, Tržaska cesta 19, 1000 Ljubljana		Rekonstrukcija dela LC in parkirnih površin ob železniškem postajališču Dolga Gora, Šentjur	
Projektant:		Za gradnjo:	
GINS d.o.o., Preložnikova ul. 4 3212 Vogljk		Rekonstrukcija	
Naziv:		Št. projekta:	
Ime in priimek		Id. št. IZS	
Matjaž Mennik		G-2125	
Ime in priimek		Vrsta načrta:	
Matjaž Mennik		Gradbene konstr.	
Ime in priimek		Št. načrta:	
Gorazd Mennik		G-2125	
Datum:		Situacija odvodnjavanja	
Junij, 2017		Datum:	
1.200		Št. risbe:	
12/16-G.2			