



1

NASLOVNA STRAN Z OSNOVNIMI PODATKI O NAČRTU

NAČRT IN ŠTEVILČNA OZNAKA NAČRTA:

Načrt začasne prometne ureditve, 9-2026-EPU

INVESTITOR

Občina Šentjur, Mestni trg 10, 3230 Šentjur

OBJEKT

Načrt začasne prometne ureditve za čas sanacije plazu na lokalni cesti LC 396 123 Visoče – Golobinjek (Golobinjek 12), ID objekta 1244992

VRSTA PROJEKTNE DOKUMENTACIJE

Elaborat

PROJEKTANT:

AM PRO – NADZOR, projektiranje in gradbeni nadzor Ana Kontič s.p.
Direktor: Ana Kontič, mag.gosp.inž.

POOBLAŠČENI INŽENIR:

Ana KONTIČ, mag.gosp.inž. IZS PI G-4700

VODJA PROJEKTA:

Ana KONTIČ, mag.gosp.inž. IZS PI G-4700

ŠTEVILKA, KRAJ IN DATUM IZDELAVE NAČRTA:

9-2026-EPU, Hrastovec, oktober 2026

ANA KONTIČ
mag.gosp.inž.
IZS PI G-4700

Ana Kontič

Izvod: 1



1.2 KAZALO VSEBINE PROJEKTA št. 9-2026-EPU

Cesta: LC 396 123 Visočje - Golobinjek

Objekt: Načrt začasne prometne ureditve za čas sanacije plazov na lokalni cesti LC 396 123 Visočje – Golobinjek (Golobinjek 12), ID objekta 1244992

Zvezek 1

Elaborat

1 Načrt začasne prometne ureditve

AM PRO – NADZOR, projektiranje in gradbeni nadzor Ana Kontič s.p.



1.3	KAZALO VSEBINE NAČRTA
------------	------------------------------

EPU

Št. projekta: 9-2026

Št. načrta: 9-2026-EPU

Elaborat

1.1 Načrt začasne prometne ureditve

Zvezek 1

1.1	Naslovna stran načrta
1.2	Kazalo vsebine projekta
1.3	Kazalo vsebine načrta
1.4	Izjava o upoštevanju tehničnih predpisov in standardov
1.5	Tehnično poročilo
1.6	Situacije



1.4 IZJAVA O UPOŠTEVANJU TEHNIČNIH PREDPISOV IN STANDARDOV

Številka projekta:

9-2026

Številka načrta:

9-2026-EPU

AM PRO – NADZOR, projektiranje in gradbeni nadzor, Ana Kontič s.p.,
KI JE IZDELALO TEHNIČNO DOKUMENTACIJO NA PROJEKTU

**Načrt začasne prometne ureditve za čas sanacije plazu na lokalni cesti LC 396 123 Visočje –
Golobinjek (Golobinjek 12), ID objekta 1244992**

IZJAVLJA

DA SO SE PRI IZDELAVI PROJEKTNE DOKUMENTACIJE IN PRI IZVAJANJU DEL UPOŠTEVATI
NASLEDNJI PREDPISI:

1. Glede na določila 12. in 13. člena Gradbenega zakona (Ur. list SRS, št. 61/17-popr., 65/20, 15/21 – ZDUOP in 199/21 – GZ-1).
2. Zakon o cestah (ZCes - 2) (Ur. L. RS št. 132/22, 140/22 – ZSDH-1A, 29/23 in 78/23 – ZUNPEOVE)
3. Pravilnik o zaporah na cestah (Ur. list RS, št. 4/16 in 132/22 – ZCes-2)
4. Pravilnik o projektiranju cest (Ur. list RS, št. 91/05, 26/06, 109/10 – ZCes-1, 36/18 in 132/22 – ZCes-2).
5. Pravilnik o prometni signalizaciji in prometni opremi na cestah (Ur. list RS, št. 26/24, 30/24 – popr. in 22/25).

UPOŠTEVANA JE VSA VELJAVNA ZAKONODAJA IN TEHNIČNE SPECIFIKACIJE, KI ZADEVAJO PROJEKTIRANJE IN IZVEDBO
CESTNIH OBJEKTOV!

ODGOVORNI PROJEKTANT
Ana KONTIČ, mag.gosp.inž. IZS PI G-4700

ANA KONTIČ
mag.gosp.inž.
IZS PI G-4700



PRO-NADZOR
PROJEKTIRANJE IN GRADBENI NADZOR

AM PRO – NADZOR, projektiranje in gradbeni nadzor, Ana Kontič s.p.



Hrastovec 50, 3320 Velenje



031 733 825



info@ampro-nadzor.si

1.5	TEHNIČNO POROČILO
-----	-------------------

TEHNIČNO POROČILO

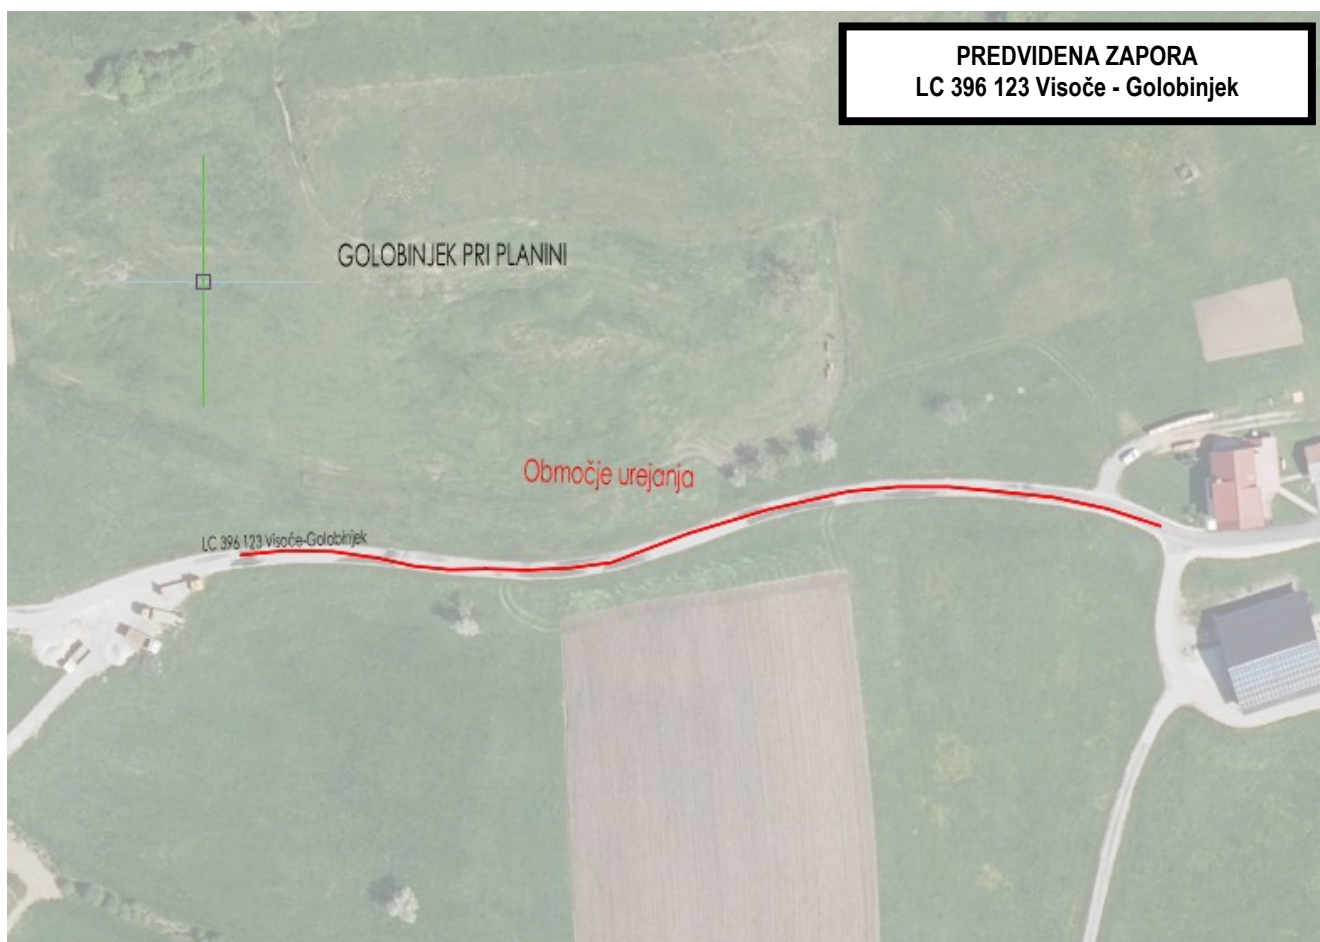
1. Splošno

Zaradi sanacije plazu na lokalni cesti LC 396 123 Visoče- Grobelno, je predvidena delna zapora.

V podjetju AM PRO-NADZOR je izdelan elaborat začasne prometne ureditve, ki obravnava delno oziroma polovično zaporo vozišča v štirih zaporednih fazah.

Območje posega je prikazano na spodnji pregledni sliki. Natančen obseg zapore in postavitve začasne prometne signalizacije sta določena v grafičnih prilogah za posamezno fazo.

Na spodnji sliki je prikazana makro lokacija obravnavanega območja.



Slika 1: Makro lokacija predvidene zapore – Lokalna cesta LC 396 123 Visoče - Golobinjek

1.1 Tehnični podatki o zapori

Predmet del je sanacija plazu na lokalni cesti LC 396 123 Visoče -Golobinjek.



Dela se izvajajo v štirih fazah. V vsaki fazi je predvidena polovična zapora vozišča, pri kateri se območje gradbišča loči od prometnih površin z ustrezno zaporno opremo in zavarovanjem izkopov. V vsaki fazi se uredi tudi nasutje tampona, da s tem pridobimo razširitev vozišča.

Lega in dolžina delovišča, širina prostega prometnega pasu, varovalno območje, smer s prednostjo ter omejitev hitrosti se določijo v situaciji posamezne faze. Prosti prometni pas mora omogočati varen prehod vozil, ki jim je vožnja dovoljena.

Pešci:

Na tem odseku se ne nahajajo površine za pešce.

1.2 Označitev zapore

Zaporo je potrebno postaviti v skladu z naslednjo prometno signalizacijo, ki je prikazana v tabelarnih prikazih prometne signalizacije in opreme za posamezno fazo zapore.

Lokacija postavitve začasne prometne opreme mora biti v oddaljenosti, ki je prikazana na situacijah, ki so sestavni del tega elaborata.

Zapora ves čas del ostaja enaka in se pomika z deli.

FAZA 1, 2, 3, 4

Zčasna prometna ureditev je predvidena v štirih fazah, pri čemer je način urejanja prometa v vseh fazah enak. V posamezni fazi se izvede delna zapora vozišča na območju izvajanja del. Promet po prostem delu vozišča poteka izmenično enosmerno in je urejen s postavitvijo ustrezne začasne prometne signalizacije. Smer s prednostjo ter mesta postavitve prometnih znakov in opreme so določeni v grafičnih prilogah posameznih faz.

Za zagotovitev zadostne širine prevoznega pasu se na mestih, prikazanih v grafičnih prilogah, izvede začasna razširitev vozišča z nasutjem tamponskega materiala. Material se ustrezno razgrne, utrdi in višinsko prilagodi obstoječemu vozišču, tako da je omogočen varen in nemoten prevoz vozil. Razširitev mora zagotavljati ustrezno nosilnost, stabilnost robov in odvodnjavanje ter se med uporabo redno vzdrževati.

Območje delovišča se jasno označi in zavaruje s predpisano prometno signalizacijo in opremo. Prevozni pas mora biti ves čas prost gradbenega materiala, strojev in drugih ovir. Prehod v naslednjo fazo se izvede po zagotovitvi varne prevoznosti ter prilagoditvi prometne signalizacije novi ureditvi. Potek zapore, začasne razširitve vozišča in prometna ureditev so prikazani v grafičnih prilogah vseh štirih faz.

1.3 Lastnosti signalizacije

Vertikalna signalizacija je skladna s Pravilnikom o prometni signalizaciji in prometni opremi na cestah (Ur.l.RS, št. 26/24, 30/24 – popr., 22/25 in 16/26) ter z vsemi njegovimi spremembami in dopolnitvami.

Oblika, mere in lastnosti postavljene prometne signalizacije in opreme morajo biti v skladu s predpisom o prometni signalizaciji in prometni opremi na cestah.

Barva ozadja prometnih znakov kot tudi elementov za pritrdjevanje, mora biti siva, brez sijaja (bleska).

Za izdelavo vertikalne signalizacije morajo biti uporabljeni naslednji materiali.:

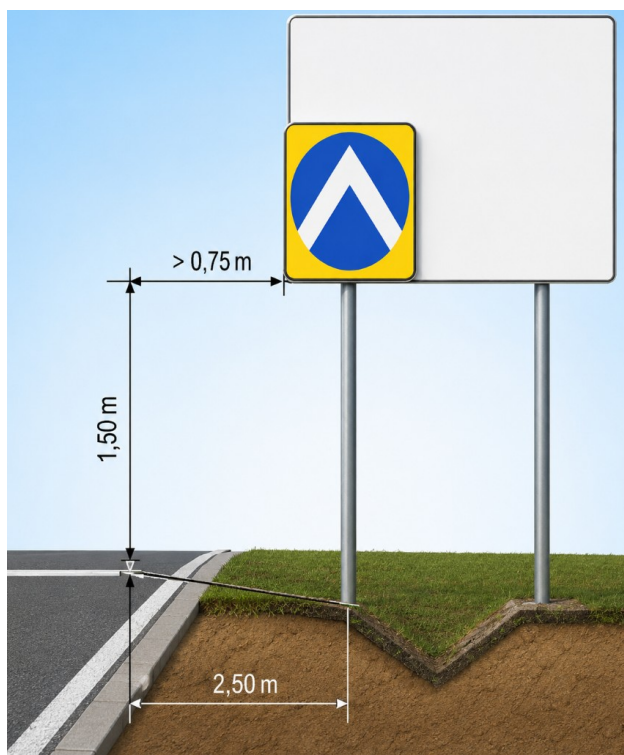
-aluminijasta pločevina za podlago znaka, na katero se lepi svetlobno odbojna folija in

-jeklo, antikorozivno zaščiteno z vročim cinkanjem za nosilne cevi in ogrodja, objemke, portale, ter spodnje in vezne materiale.

Za vse znake, nosilna ogrodja in konstrukcije, mora biti zagotovljena nosilnost pri obremenitvi z vetrom v I.coni vetra in obremenitvi s snegom.

Predvideni spodnji rob prometnih znakov je 1.50 m, kjer ni

Površin za pešce in kolesarje ter 2.25m kje le te so.



Slika 2: Postavitev znaka v naselju



Slika 3: Postavitev znaka v naselju ob pločniku

1.4 Trajanje del

Delna zapora na lokalni cesti LC 396 123 Visoče – Golobinjek , bo trajala od 9.10.2026 do 24.12.2026.

1.5 Podatki o odgovornih osebah

Izvajalec: KIT-AK, gradnje d.o.o., Kidričeva ulica 28, 3250 Rogaška Slatina

Nadzor: Andrejc d.o.o., Topolšica 199b, 3325 Šoštanj

Odgovorni nadzornik: Vesna Andrejc, univ.dipl.inž.grad., IZS G-2294



PRO-NADZOR
PROJEKTIRANJE IN GRADBENI NADZOR

AM PRO – NADZOR, projektiranje in gradbeni nadzor, Ana Kontič s.p.

📍 Hrastovec 50, 3320 Velenje

📞 031 733 825

✉ info@ampro-nadzor.si

2 Zaključek

Delna zapora lokalne ceste LC 396123 Visočje–Golobinjek je predvidena zaradi sanacije plazov. Ker gre za prometno manj obremenjeno lokalno cesto, večjih zastojev na obravnavanem odseku ni pričakovati.

Po zaključku del se odstranijo začasna prometna signalizacija in oprema, odkrijejo se prekriti obstoječi prometni znaki ter se dokončno uredijo površine, prizadete zaradi izvajanja del in začasne prometne ureditve. Vzpostavita se redna prometna ureditev in varno stanje prometnih površin.

Hrastovec, 6.10.2026

Pripravila:

Ana KONTIČ, mag.gosp.inž.grad., IZS PI G-4700

Odgovorni projektant:

Ana Kontič, mag.gosp.inž. IZS PI G-4700





PRO-NADZOR
PROJEKTIRANJE IN GRADBENI NADZOR

AM PRO – NADZOR, projektiranje in gradbeni nadzor, Ana Kontič s.p.



Hrastovec 50, 3320 Velenje



031 733 825



info@ampro-nadzor.si

1.6	GRAFIČNE PRILOGE
-----	-------------------------



LEGENDA:

— OBMOČJE UREJANJA

 PRO - NADZOR PROJEKTIRANJE IN GRADBENI NADZOR		 Naziv		Ime in priimek		Ident.št. IZS		Podpis			
 VP:		Ana KONTIČ, mag.gosp.inž.grad.		G-4700							
 Pl.:		Ana KONTIČ, mag.gosp.inž.grad.		G-4700							
 Obdelal:		Ana KONTIČ, mag.gosp.inž.grad.		G-4700							
AM PRO - NADZOR, projektiranje in gradbeni nadzor, Ana KONTIČ, s.p. Hrastovec 50, 3320 Visenja davčna št.: 71253033 031 733 825 mobilna št.: 961938000  info@ampro-nadzor.si											
 Objekt:		Načrt začasne prometne ureditve za čas sanacije plazu na lokalni cesti LC 396 123 Visoče - Golobinjek (Golobinjek 12), ID objekta 1244992				Št. proj.:		9-2026			
						Št. načrta:		9-2026-EPU			
						Šifra CC:					
Faza:				Merilo:		M 1:1000		Datum:		oktober 2026	
 Opis risbe:		NAČRT ZACHASNE PROMETNE UREDITVE				Del risbe: PREGLEDNA SITUACIJA					
Naročnik:		 KIT-ak, Gradnje, d.o.o. Kidričeva ulica 28 3250 Rogoška Slatina				Investitor:				 OBČINA ŠENTJUR MESTNI TRG 10 3230 ŠENTJUR	
Št. ceste:		Odsek:		Kraj:		Številka risbe: G.101.1					
 LC 396 123		Visoče - Golobinjek		PLANINA PRI SEVNICI							
Št. priloge:		G.1		Avtor risbe:		AM PRO - NADZOR s.p.		Ident.št.risbe:		9-2026-EPU-G.101.1	



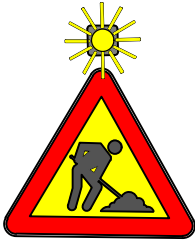
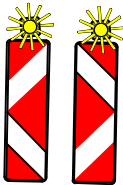
LEGENDA:

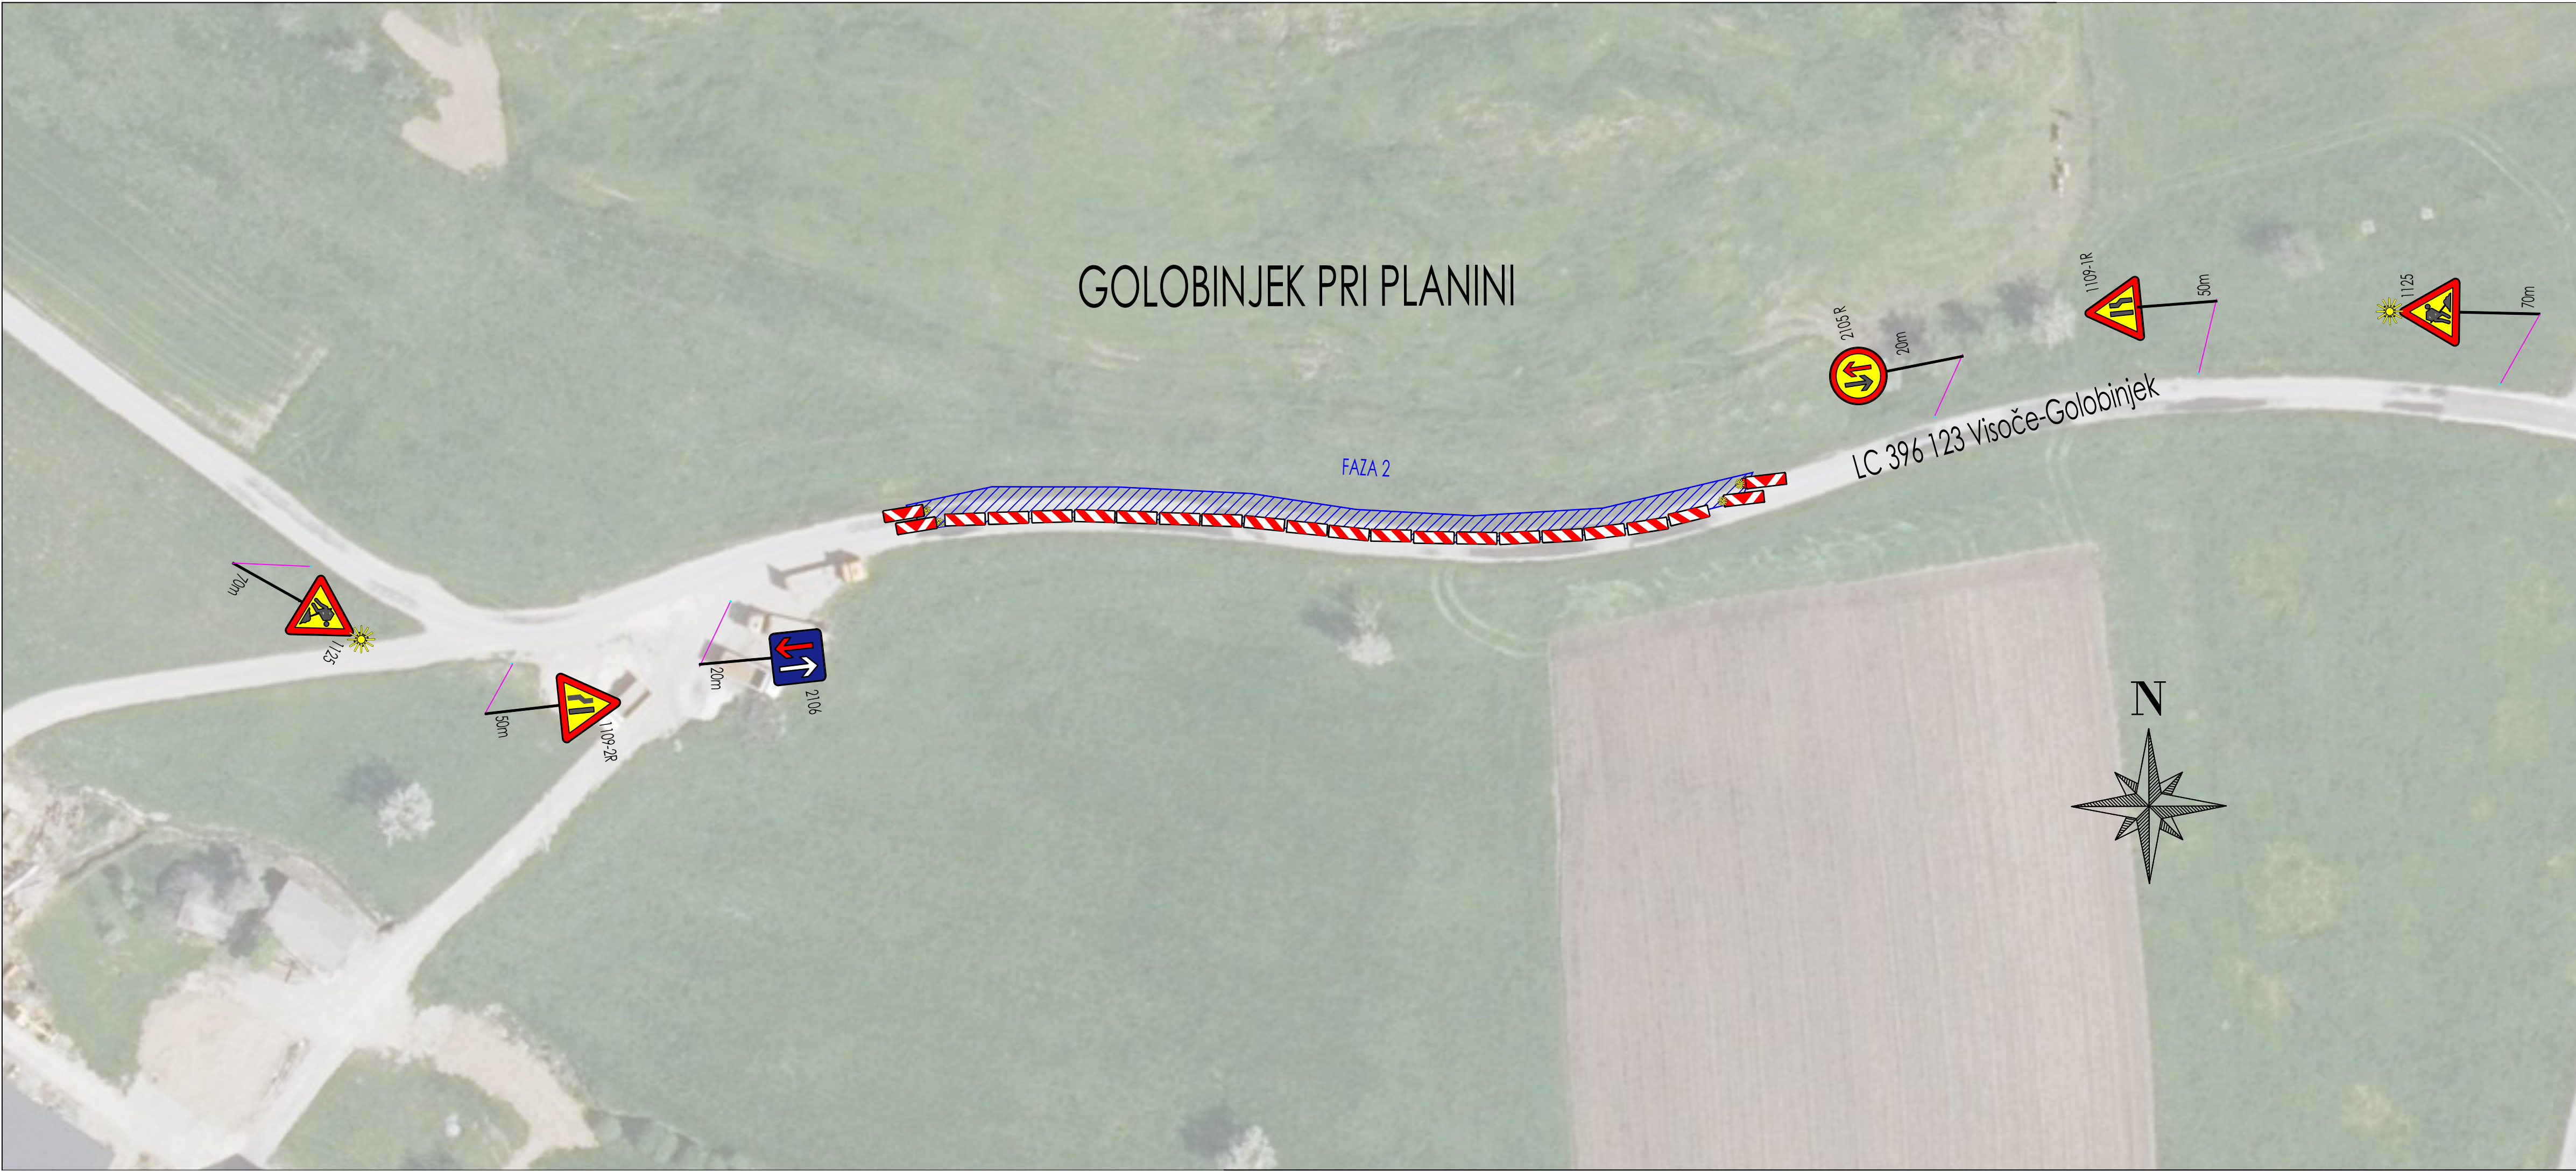
 FAZA 1

 PRO - NADZOR PROJEKTIRANJE IN GRADENI NADZOR AM PRO - NADZOR, projektiranje in gradbeni nadzor, Ana Kantič, s.p.  Hrastovec 50, 3200 Velenje  031 733 825  info@ampro-nadzor.si davčna št.: 7122033 mob. št.: 985163800		 Naziv Ime in priimek  VP: Ana KONTIČ, mag.gosp.inž.grad.  Pl.: Ana KONTIČ, mag.gosp.inž.grad.  Obdelal: Ana KONTIČ, mag.gosp.inž.grad. Identif.št. IZS G-4700 Podpis	
 Objekt:	Načrt začasne prometne ureditve za čas sanacije plazov na lokalni cesti LC 396 123 Visočje - Golobinjek (Golobinjek 12), ID objekta 1244992	Št. proj.: 9-2026	
		Št. načrta: 9-2026-EPU	
		Šifra CC:	
Faza: FAZA I		Merilo: 1:500	Datum: oktober 2026
 Opis risbe:	NAČRT ZAČASNE PROMETNE UREDITVE	Del risbe: PREGLEDNA SITUACIJA	
Naročnik:  KIT-AK, Gradnje, d.o.o. Kidričeva ulica 28 3250 Rogoska Slatina	Investitor:  OBČINA ŠENTJUR MESTNI TRG 10 3230 ŠENTJUR		
Št. ceste: LC 396 123	Odsek: Visočje - Golobinjek	Kraj: PLANINA PRI SEVNICI	Številka risbe: G.103.1
Št. priloge:  G.2	Avtor risbe:  AM PRO - NADZOR s.p.	Identif.št.risbe:  9-2026-EPU_G.103.1	

Tabelarični prikaz začasne prometne signalizacije in opreme v fazi 1

1/1

Položaj	Šifra	Stacionaža	Dimenzije	Vrsta folije	Skica	Višina od tal	Št. stebrov	Višina stebra	Št. znakov	Opomba
1	1125	70m	T600	RA3		150	2	220	1	
2	2105 R	20m	FI600	RA1		150	1	220	1	
3	1109-1R	50m	T600	RA1		150	1	220	1	
4	1109-2R	50m	T600	RA1		150	1	220	1	
5	2106	20m	400X400	RA1		150	1	220	1	
6	7102-1 7102-2	0m	300X1000 300X1000	RA1 RA1		150 150	2 2	220 220	2 2	
7	7102	0m	300X1000	RA1		150	18	220	18	



LEGENDA:

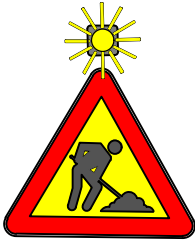
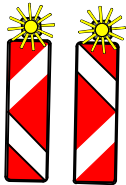


FAZA 2

 AM PRO - NADZOR, projektiranje in gradbeni nadzor, Ana Kantič, s.p. Hrastovec 50, 3200 Velenje davčna št.: 7122033 031 733 825 mobilna št.: 985163800 info@ampro-nadzor.si		 Naziv	Ime in priimek	Identif. št. IZS	Podpis
		 VP:	Ana KONTIČ, mag.gosp.inž.grad.	G-4700	
		 PL:	Ana KONTIČ, mag.gosp.inž.grad.	G-4700	
		 Obdelal:	Ana KONTIČ, mag.gosp.inž.grad.	G-4700	
 Objekt:	Načrt začasne prometne ureditve za čas sanacije plazov na lokalni cesti LC 396 123 Visočje - Golobinjek (Golobinjek 12), ID objekta 1244992			Št. proj.:	9-2026
				Št. načrta:	9-2026-EPU
				Šifra CC:	
Faza:	FAZA 2	Merilo:	1:500	Datum:	oktober 2026
 Opis risbe:		NAČRT ZAČASNE PROMETNE UREDITVE			
		Del risbe: PREGLEDNA SITUACIJA			
Naročnik:		 KIT-AK, Gradnje, d.o.o. Kidričeva ulica 28 3250 Rogška Slatina		Investitor:	
				 OBČINA ŠENTJUR MESTNI TRG 10 3230 ŠENTJUR	
Št. ceste:	Odsek:	Kraj:		Številka risbe:	
 LC 396 123	Visočje - Golobinjek	PLANINA PRI SEVNICI		G.103.2	
Št. priloge:	G.3		Avtor risbe:	AM PRO - NADZOR s.p.	Identif. št. risbe:
					 9-2026-EPU_G.103.2

Tabelarični prikaz začasne prometne signalizacije in opreme v fazi 2

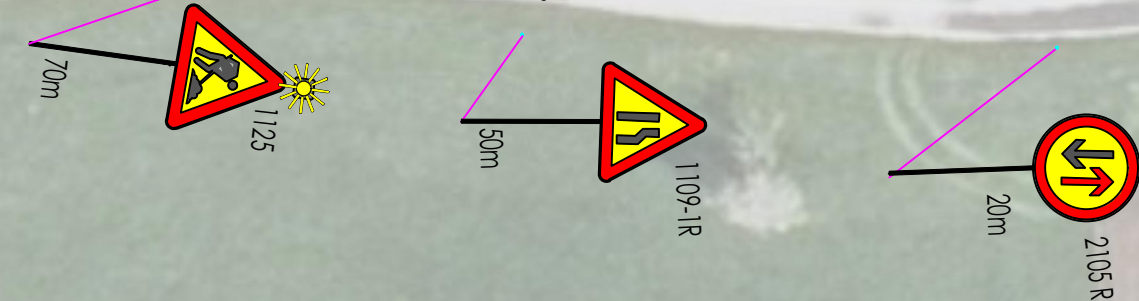
1/1

Položaj	Šifra	Stacionaža	Dimenzije	Vrsta folije	Skica	Višina od tal	Št. stebrov	Višina stebra	Št. znakov	Opomba
1	1125	70m	T600	RA3		150	2	220	1	
2	2105 R	20m	FI600	RA1		150	1	220	1	
3	1109-1R	50m	T600	RA1		150	1	220	1	
4	1109-2R	50m	T600	RA1		150	1	220	1	
5	2106	20m	400X400	RA1		150	1	220	1	
6	7102-1 7102-2	0m	300X1000 300X1000	RA1 RA1		150 150	2 2	220 220	2 2	
7	7102	0m	300X1000	RA1		150	18	220	18	

GOLOBINJEK PRI PLANINI

FAZA 3

LC 396 123 Visočje-Golobinjek



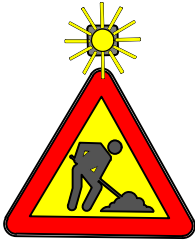
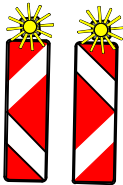
LEGENDA:

FAZA 3

 AM PRO - NADZOR, projektiranje in gradbeni nadzor, Ana KONTIČ, s.p. Hrastovec 50, 3200 Velenje davčna št.: 7122033 031 733 825 računalna št.: 985163800 info@ampro-nadzor.si		 Naziv	Ime in priimek	Identif. št. IZS	Podpis
		 VP:	Ana KONTIČ, mag.gosp.inž.grad.	G-4700	
		 PL:	Ana KONTIČ, mag.gosp.inž.grad.	G-4700	
		 Obdelal:	Ana KONTIČ, mag.gosp.inž.grad.	G-4700	
 Objekt:		Načrt začasne prometne ureditve za čas sanacije plazov na lokalni cesti LC 396 123 Visočje - Golobinjek (Golobinjek 12), ID objekta 1244992			Št. proj.: 9-2026
					Št. načrta: 9-2026-EPU
					Šifra CC:
Faza: FAZA 2		Merilo:	1:500	Datum: oktober 2026	
 Opis risbe:		NAČRT ZAČASNE PROMETNE UREDITVE			Del risbe: PREGLEDNA SITUACIJA
Naročnik:		KIT-AK, Gradnje, d.o.o. Kidričeva ulica 28 3250 Rogaska Slatina		Investitor:	
				 OBČINA ŠENTJUR MESTNI TRG 10 3230 ŠENTJUR	
Št. ceste:	Odsek:	Kraj:		Številka risbe:	
 LC 396 123	Visočje - Golobinjek	PLANINA PRI SEVNICI		G.103.3	
Št. priloge:	G.4		Avtor risbe:	AM PRO - NADZOR s.p.	Identif. št. risbe: 9-2026-EPU_G.103.3

Tabelarični prikaz začasne prometne signalizacije in opreme v fazi 3

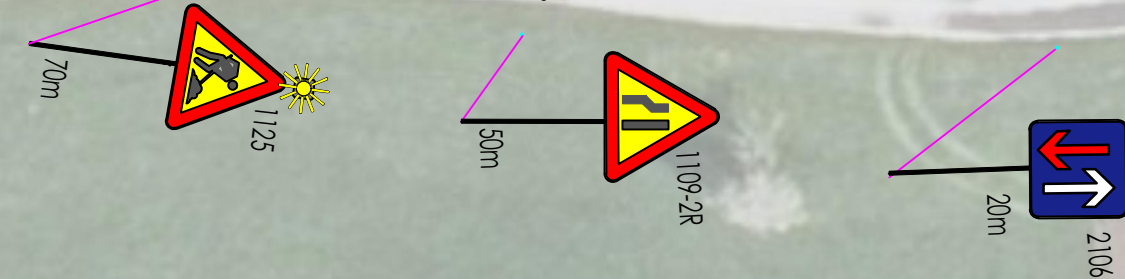
1/1

Položaj	Šifra	Stacionaža	Dimenzije	Vrsta folije	Skica	Višina od tal	Št. stebrov	Višina stebra	Št. znakov	Opomba
1	1125	70m	T600	RA3		150	2	220	1	
2	2105 R	20m	FI600	RA1		150	1	220	1	
3	1109-1R	50m	T600	RA1		150	1	220	1	
4	1109-2R	50m	T600	RA1		150	1	220	1	
5	2106	20m	400X400	RA1		150	1	220	1	
6	7102-1 7102-2	0m	300X1000 300X1000	RA1 RA1		150 150	2 2	220 220	2 2	
7	7102	0m	300X1000	RA1		150	24	220	24	

GOLOBINJEK PRI PLANINI

FAZA 4

LC 396 123 Visoče-Golobinjek



LEGENDA:

FAZA 4

AM PRO-NADZOR PROJEKTIRANJE IN GRADBENI NADZOR		Naziv Ime in priimek	Identif. št. IZS Identif. št. IZS	Podpis
VP: Ana KONČIČ, mag.gosp.inž.grad.		PL: Ana KONČIČ, mag.gosp.inž.grad.	G-4700 G-4700	
Obdelal: Ana KONČIČ, mag.gosp.inž.grad.		G-4700 G-4700		

AM PRO - NADZOR, projektiranje in gradbeni nadzor, Ana Končič, s.p.
Hrastovec 30, 3300 Velenje davčna št.: 7153003
031 728 925 telefonska št.: 96180800
info@ampro-nadzor.si

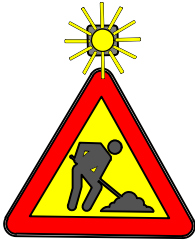
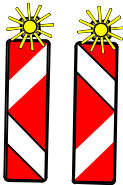
	Objekt:	Načrt začasne prometne ureditve za čas sanacije plazu na lokalni cesti LC 396 123 Visoče - Golobinjek (Golobinjek 12), ID objekta 1244992	Št. proj.: 9-2026
			Št. načrta: 9-2026-EPU
			Šifra CC:
			Datum: oktober 2026
Faza: FAZA 2		Merilo: 1:500	

	Opis risbe:	NAČRT ZAČASNE PROMETNE UREDITVE	Del risbe: PREGLEDNA SITUACIJA
Naročnik:	KIT-ak GRADNJE d.o.o. KIT-AK, Gradnje, d.o.o., Kidričeva ulica 28 3250 Rogaska Slatina	Investitor:	

Št. ceste: LC 396 123	Odsek: Visoče - Golobinjek	Kraj: PLANINA PRI SEVNICI	Številka risbe: G.103.4
Št. priloge: G.5	Avtor risbe:	AM PRO - NADZOR s.p.	

Tabelarični prikaz začasne prometne signalizacije in opreme v fazi 4

1/1

Položaj	Šifra	Stacionaža	Dimenzije	Vrsta folije	Skica	Višina od tal	Št. stebrov	Višina stebra	Št. znakov	Opomba
1	1125	70m	T600	RA3		150	2	220	1	
2	2105 R	20m	FI600	RA1		150	1	220	1	
3	1109-1R	50m	T600	RA1		150	1	220	1	
4	1109-2R	50m	T600	RA1		150	1	220	1	
5	2106	20m	400X400	RA1		150	1	220	1	
6	7102-1 7102-2	0m	300X1000 300X1000	RA1 RA1		150 150	2 2	220 220	2 2	
7	7102	0m	300X1000	RA1		150	20	220	20	